


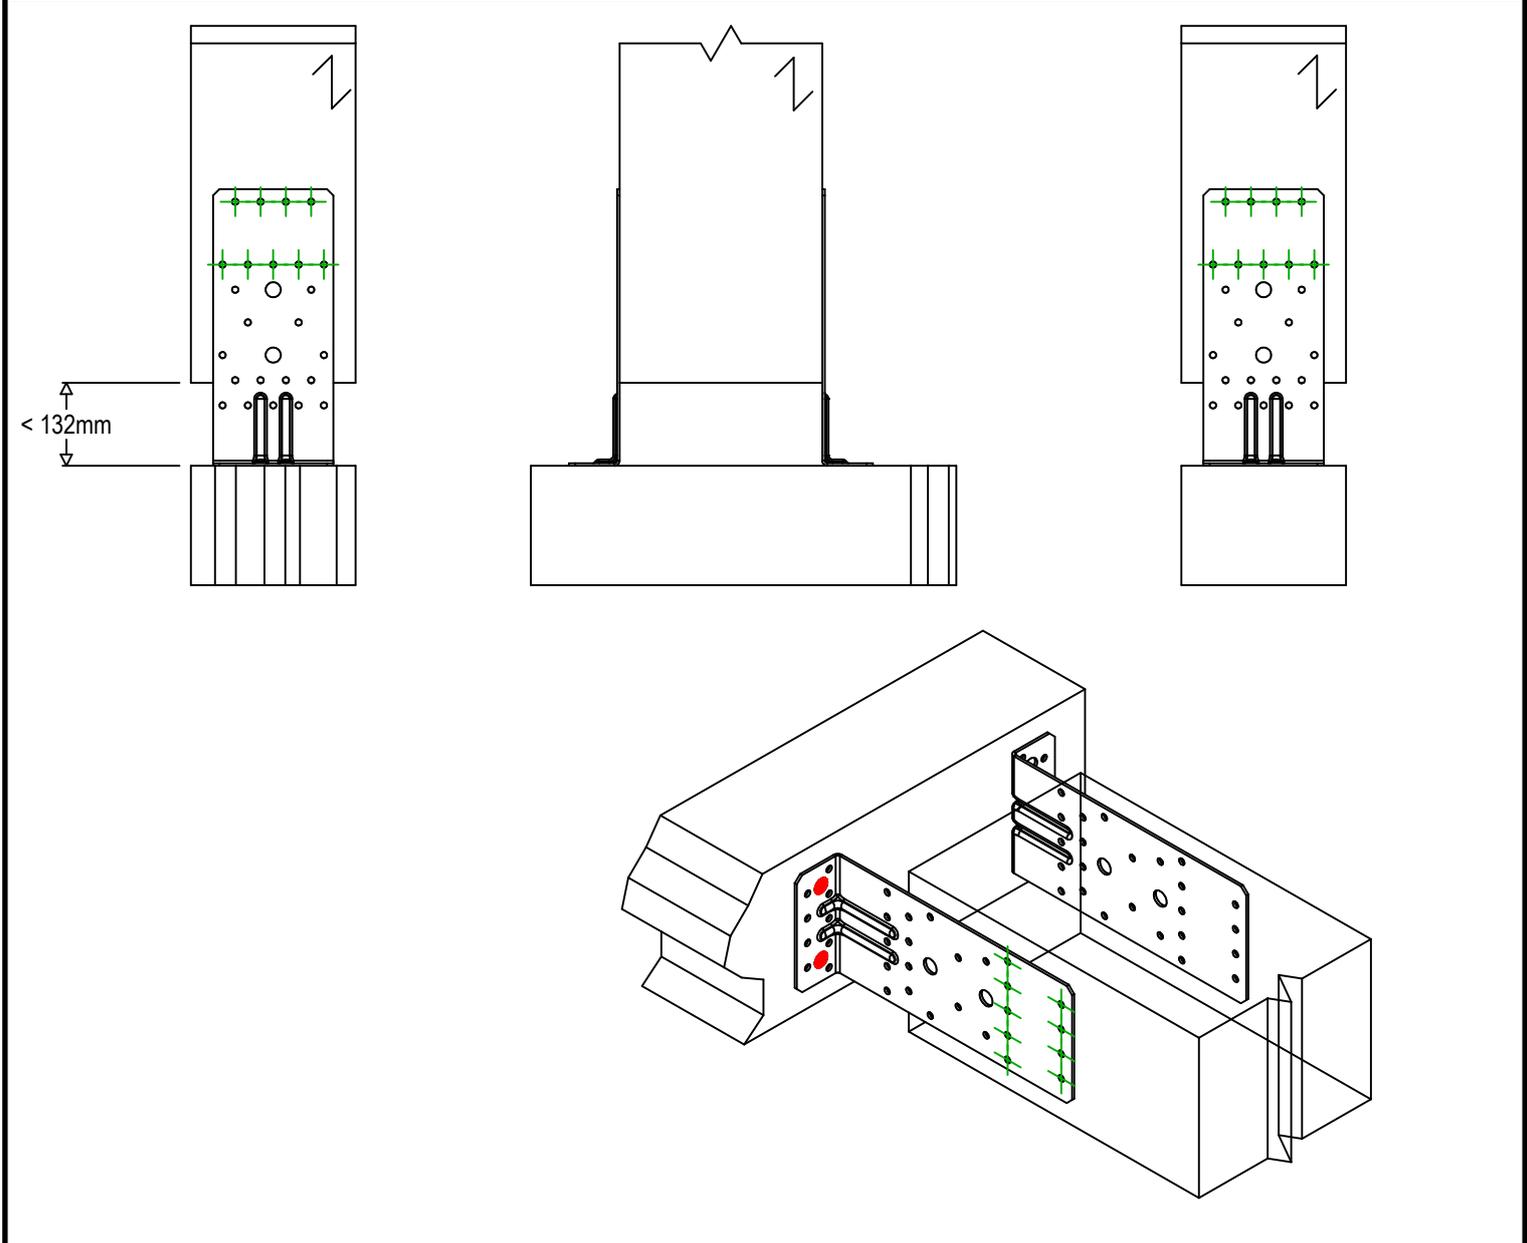

Codici =	ABR220	
Mezzo di giunzione =	Legnoa calcestruzzo	Legnoa calcestruzzo
Tipo di fissaggio =	Chiodatura parziale	Schema chiodatura n. 6



	Simbolo	Mezzo di giunzione	Codici	Q.tà
Fissaggio supporto		FM753	FM 753 EVO M10X78/5	2 x 2
		LMAS	LMASM10-120/25	
		THD	THD8X70/5	
Fissaggio travetto		CNA	CNA4.0X40/50/60	9 x 2
		CSA	CSA5.0X40/50	